


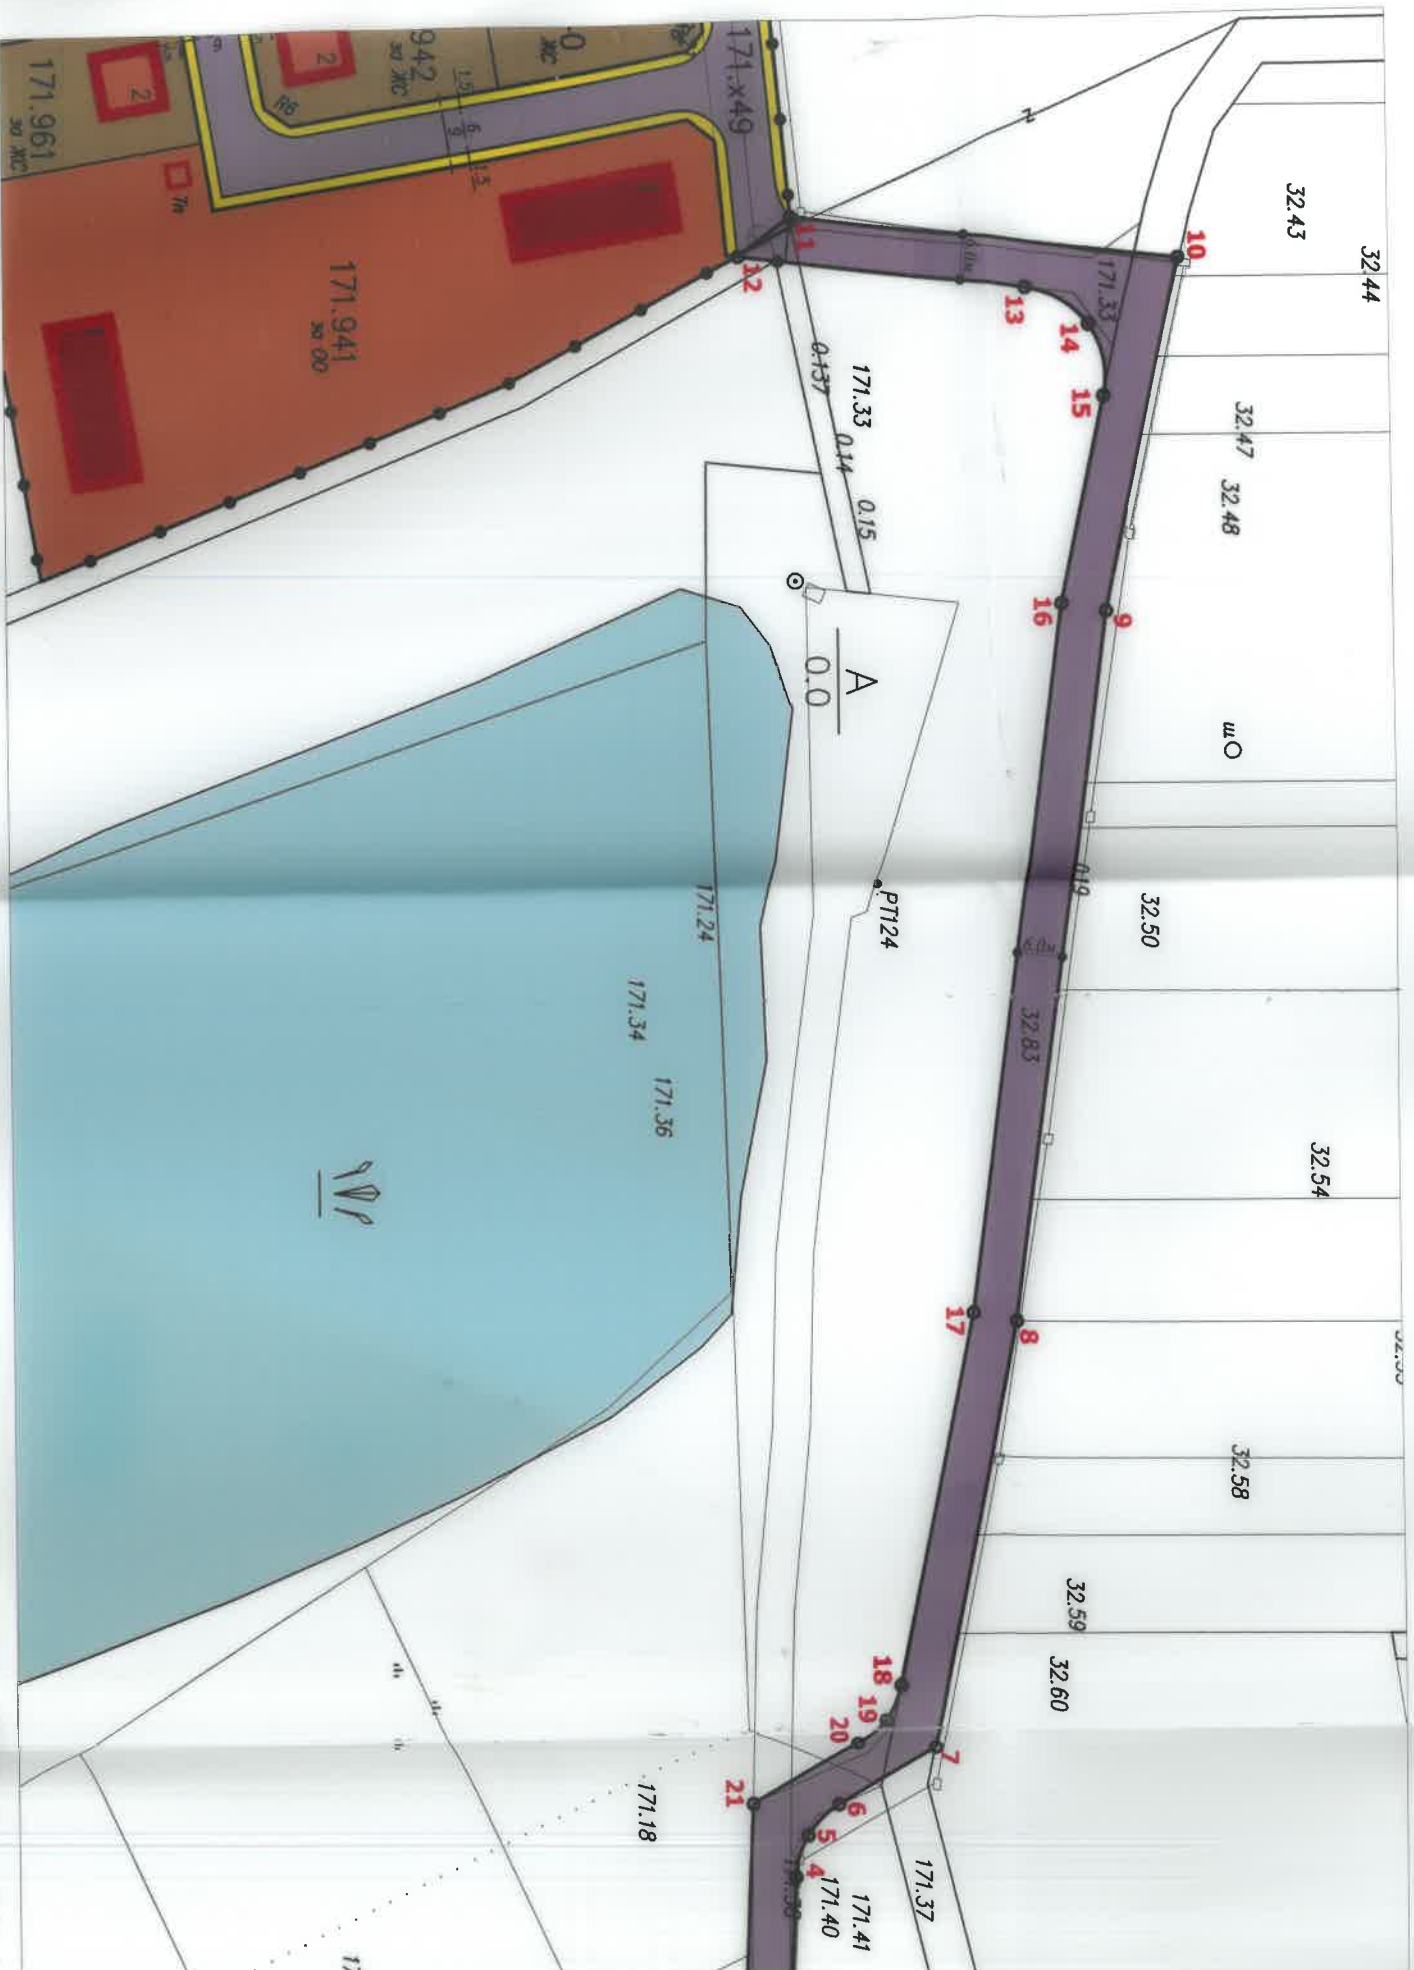

ПУП - ПАРЦЕЛАРЕН ПЛАН ЗА ТРАНСПОРТЕН ДОСТЪП

М 1:1000

Забележка:

Площ на участъка от ПИ 61248.39.934, ПИ 61248.32.83 и ПИ 61248.171.23 е предназначението за осигуряване на транспортен достъп: 3 680 м²

ЛЕГЕНДА:

- имот за "Жилищно строителство"
- имот за "Озеленяване"
- имот за "Обществено обслужване"
- алейна мрежа за транспортен достъп
- полски пътища без промяна на предназначението
- водна територия
- земеделска територия
- ограничителни линии на застрояване
- обхват на разработката