


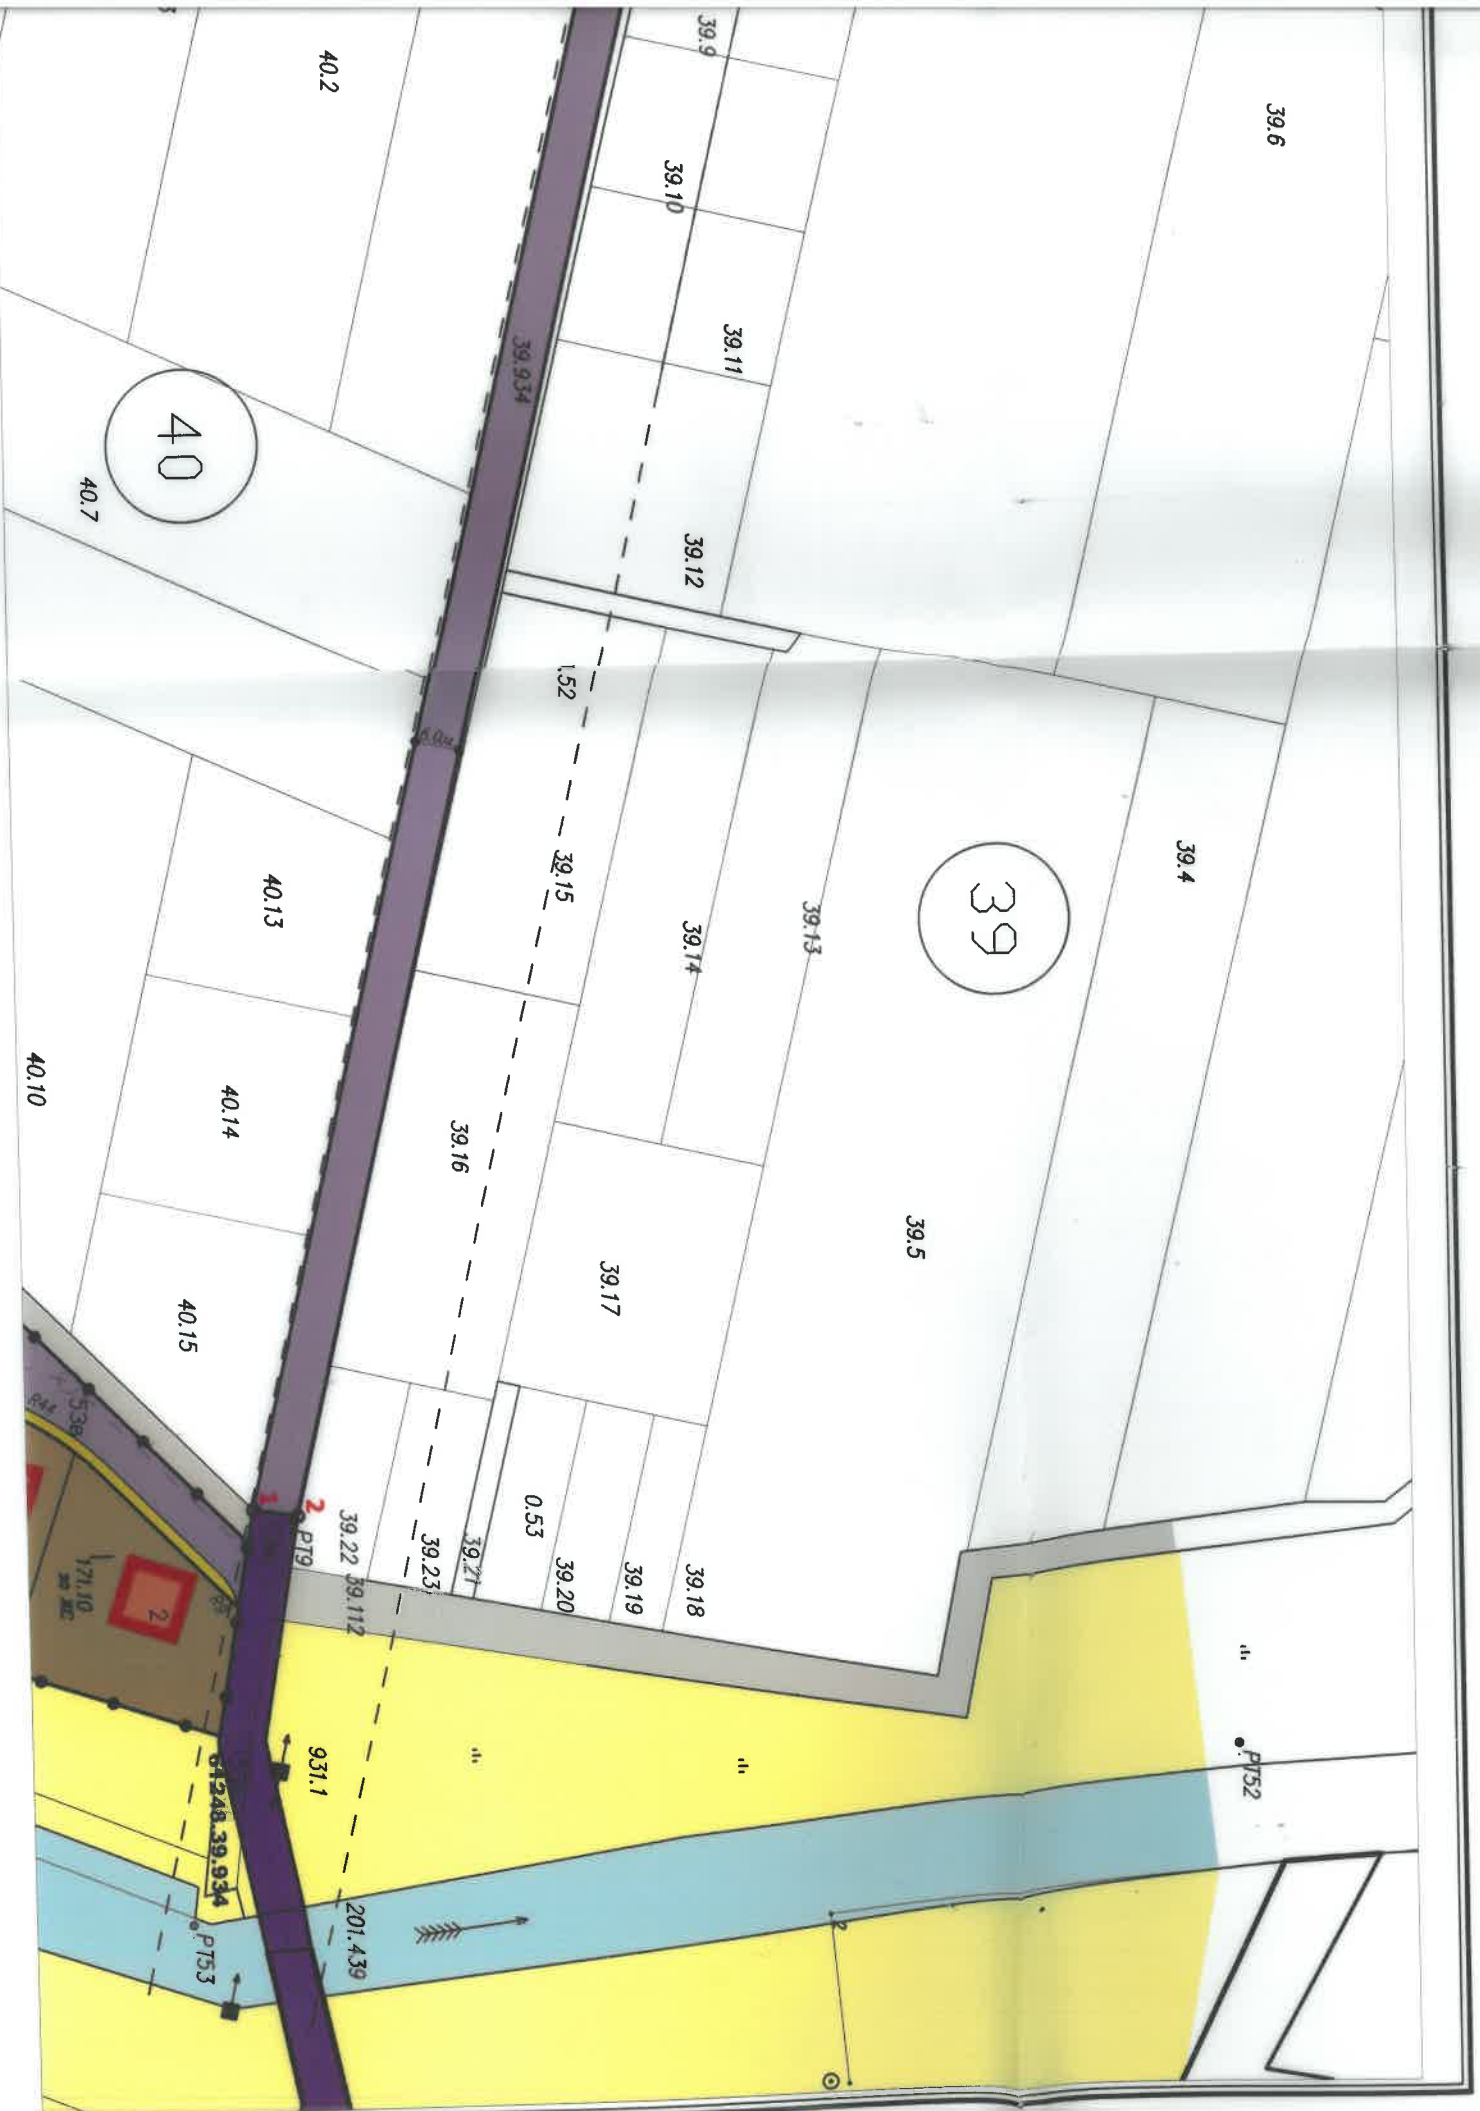

анатни точки на чупките

X	Y
0313.82	8514812.41
0319.75	8514813.41
0384.60	8514538.56
0386.73	8514492.29
0388.41	8514486.70
0392.53	8514482.56
0405.46	8514474.77
0416.94	8514417.16
0429.96	8514321.73
0440.12	8514275.06
00388.59	8514268.65
00397.85	8514274.60
00419.82	8514278.58
00428.16	8514283.59
00430.05	8514293.13
00424.06	8514320.62
00411.07	8514415.90
00401.02	8514456.90
00398.98	8514470.55
00395.20	8514473.95
00381.18	8514482.39
00378.63	8514537.72



ПРОЕКТАНТ:
/подпис и печат/

ОДОБРЯВАЩ ОРГАН:
/подпис и печат/

ПУП - ПАРЦЕЛАРЕН ПЛАН

на за осигуряване на транспортен достъп до новообразувани 47 поземлени
имота за "Жилищно строителство", 1 поземлен имот за "Обществено
обслужване" и обслужваща алея

находящи се в м. "Карамашница", з-ще на с. Равно поле, община Елин Пелин

ЧЕРТЕЖ:	ПАРЦЕЛАРЕН ПЛАН ЗА ТРАНСПОРТЕН ДОСТЪП	М 1:1000
ПРОЕКТАНТ:	арх. Евгени Дермански	
ВЪЗЛОЖИТЕЛ:	"СПС ТАУЪР" ООД с управители: Гертана Георгиева Спас Шопов	