


● ● СПИРАТЕЛЕН КРАН  
--- НОВО КАБЕЛНО ТРАСЕ (ПО ОТДЕЛЕН ПРОЕКТ)  
   НОВИ КАБЕЛНИ ШАХТИ (ПО ОТДЕЛЕН ПРОЕКТ)

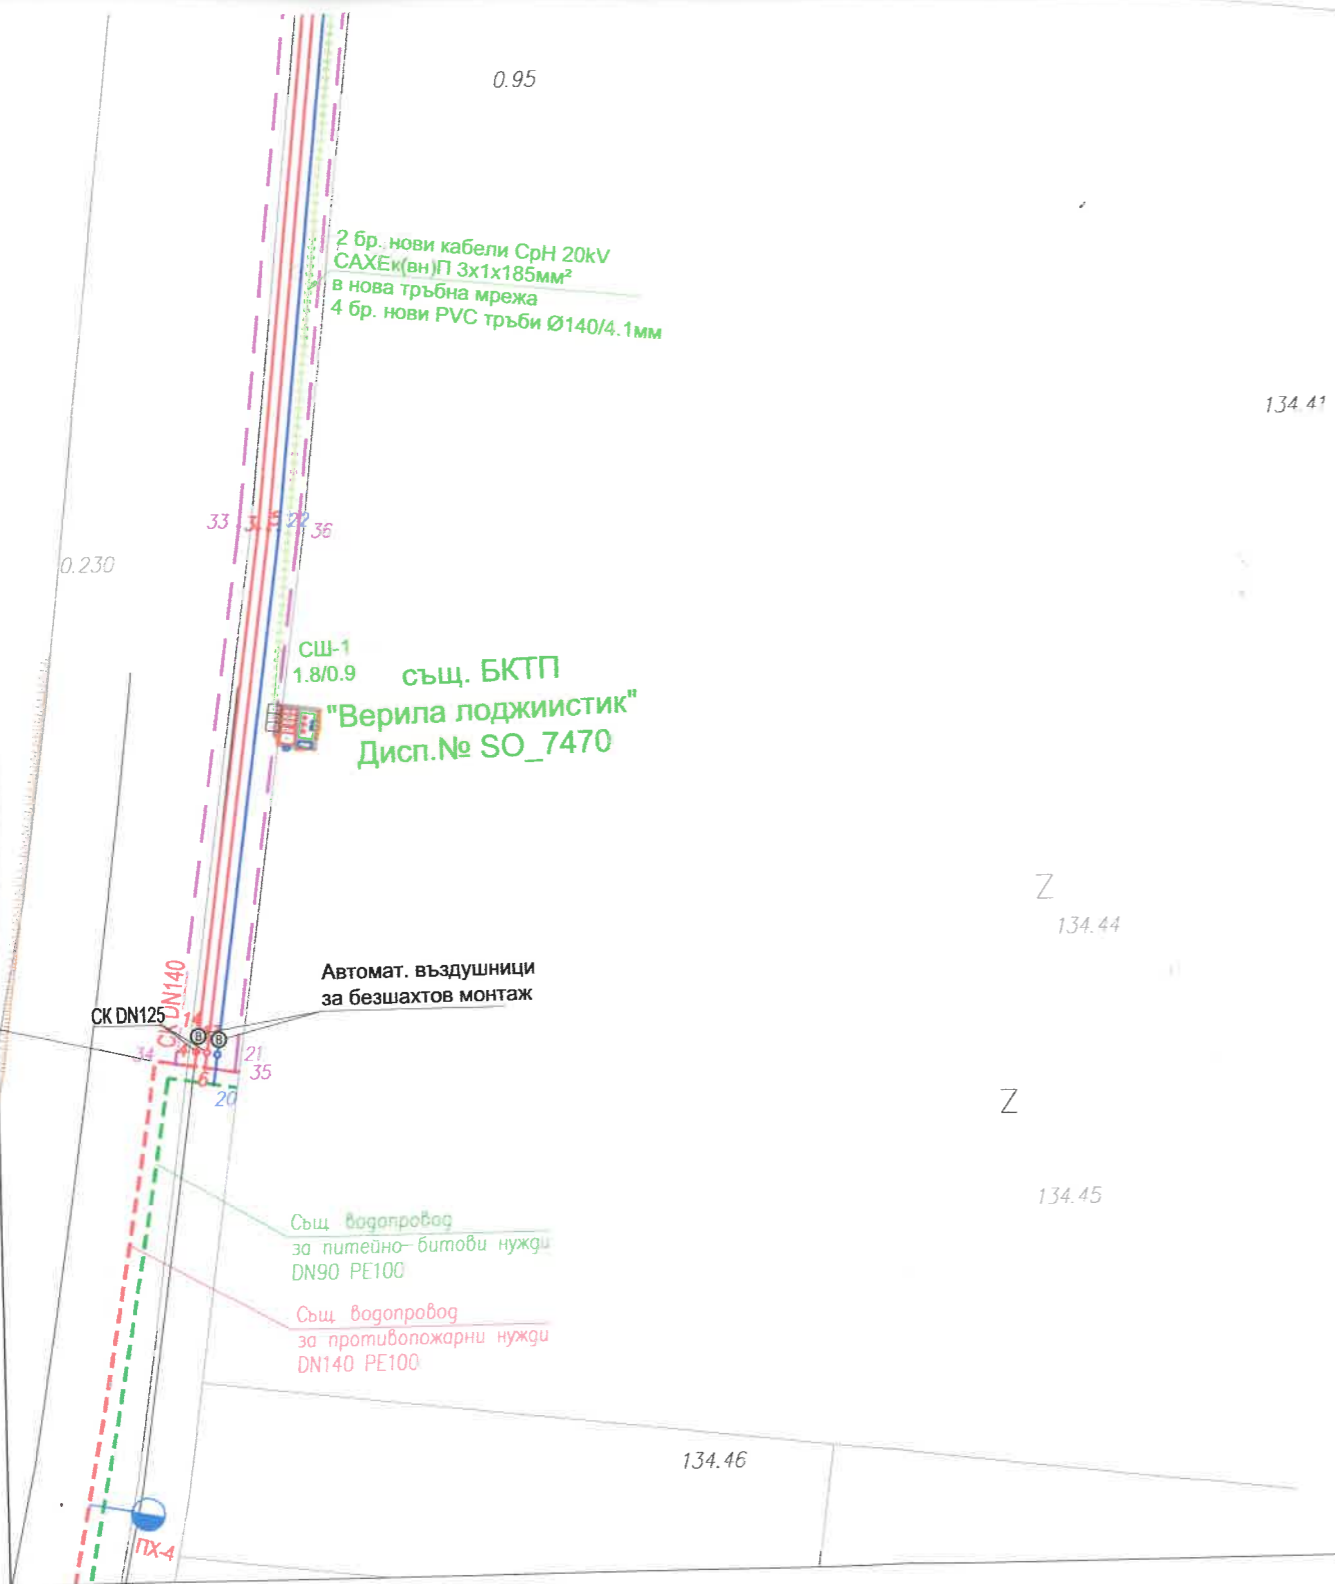

**ЗАБЕЛЕЖКИ:**

1. Преди започване на строителството да се постави сигнализация / светлинна през нощта / и да се вземат всички необходими мерки за охрана на труда и безопасност на движението.
2. Изкопите да се оградят!
3. В близост до подземните проводни съоръжения да се копае на ръка.
4. Преди започване на строителството да се извикат представители на експлоатиращите предприятия за уточняване местата на съществуващите проводни съоръжения. Това уточняване е задължително за започване на строителството.
5. Преди започване на строителството да се извика районния техник за даване на строителна линия.

Обект :	Комплексен проект по чл. 150 от ЗУТ за инвестиционна инициатива към обект „Уличен водопровод за противопожарни нужди и уличен водопровод за питейно-битови нужди за водоснабдяване на ПИ с идентификатор 61248.134.30, м. Анджарлия, с. Равно поле, община Елин Пелин, област София“		
Фаза:	Подробен устройствен план - парцеларен план (ПУП - ПП) и Технически проект		
Част:	Геодезия		
Чертеж:	ТРАСИРОВЪЧЕН ПРОЕКТ		
Дата:	2025 г.	Мащаб:	1:500
			Чертеж №: Г-01