


**МОТИВИРАНО ПРЕДЛОЖЕНИЕ
ЗА ИЗМЕНЕНИЕ НА ПЛАН ЗА ЗАСТРОЯВАНЕ
за ПИ 52012.71.1027, землище на с. Нови хан, община Елин Пелин,
Софийска област**

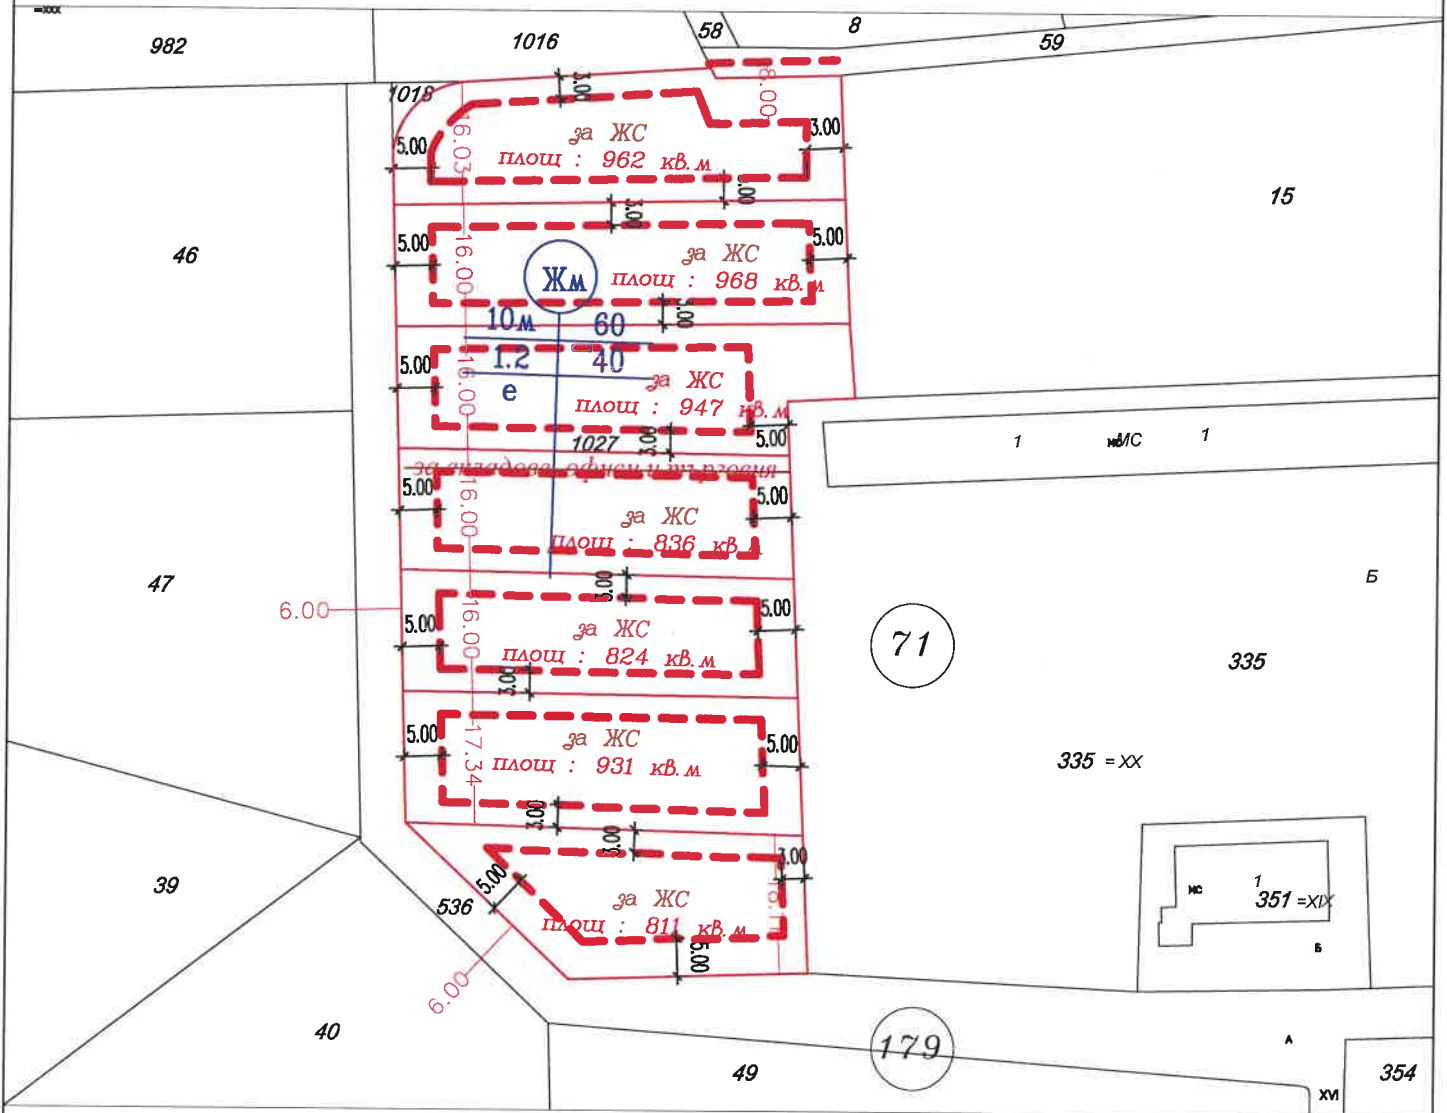

М 1:1000