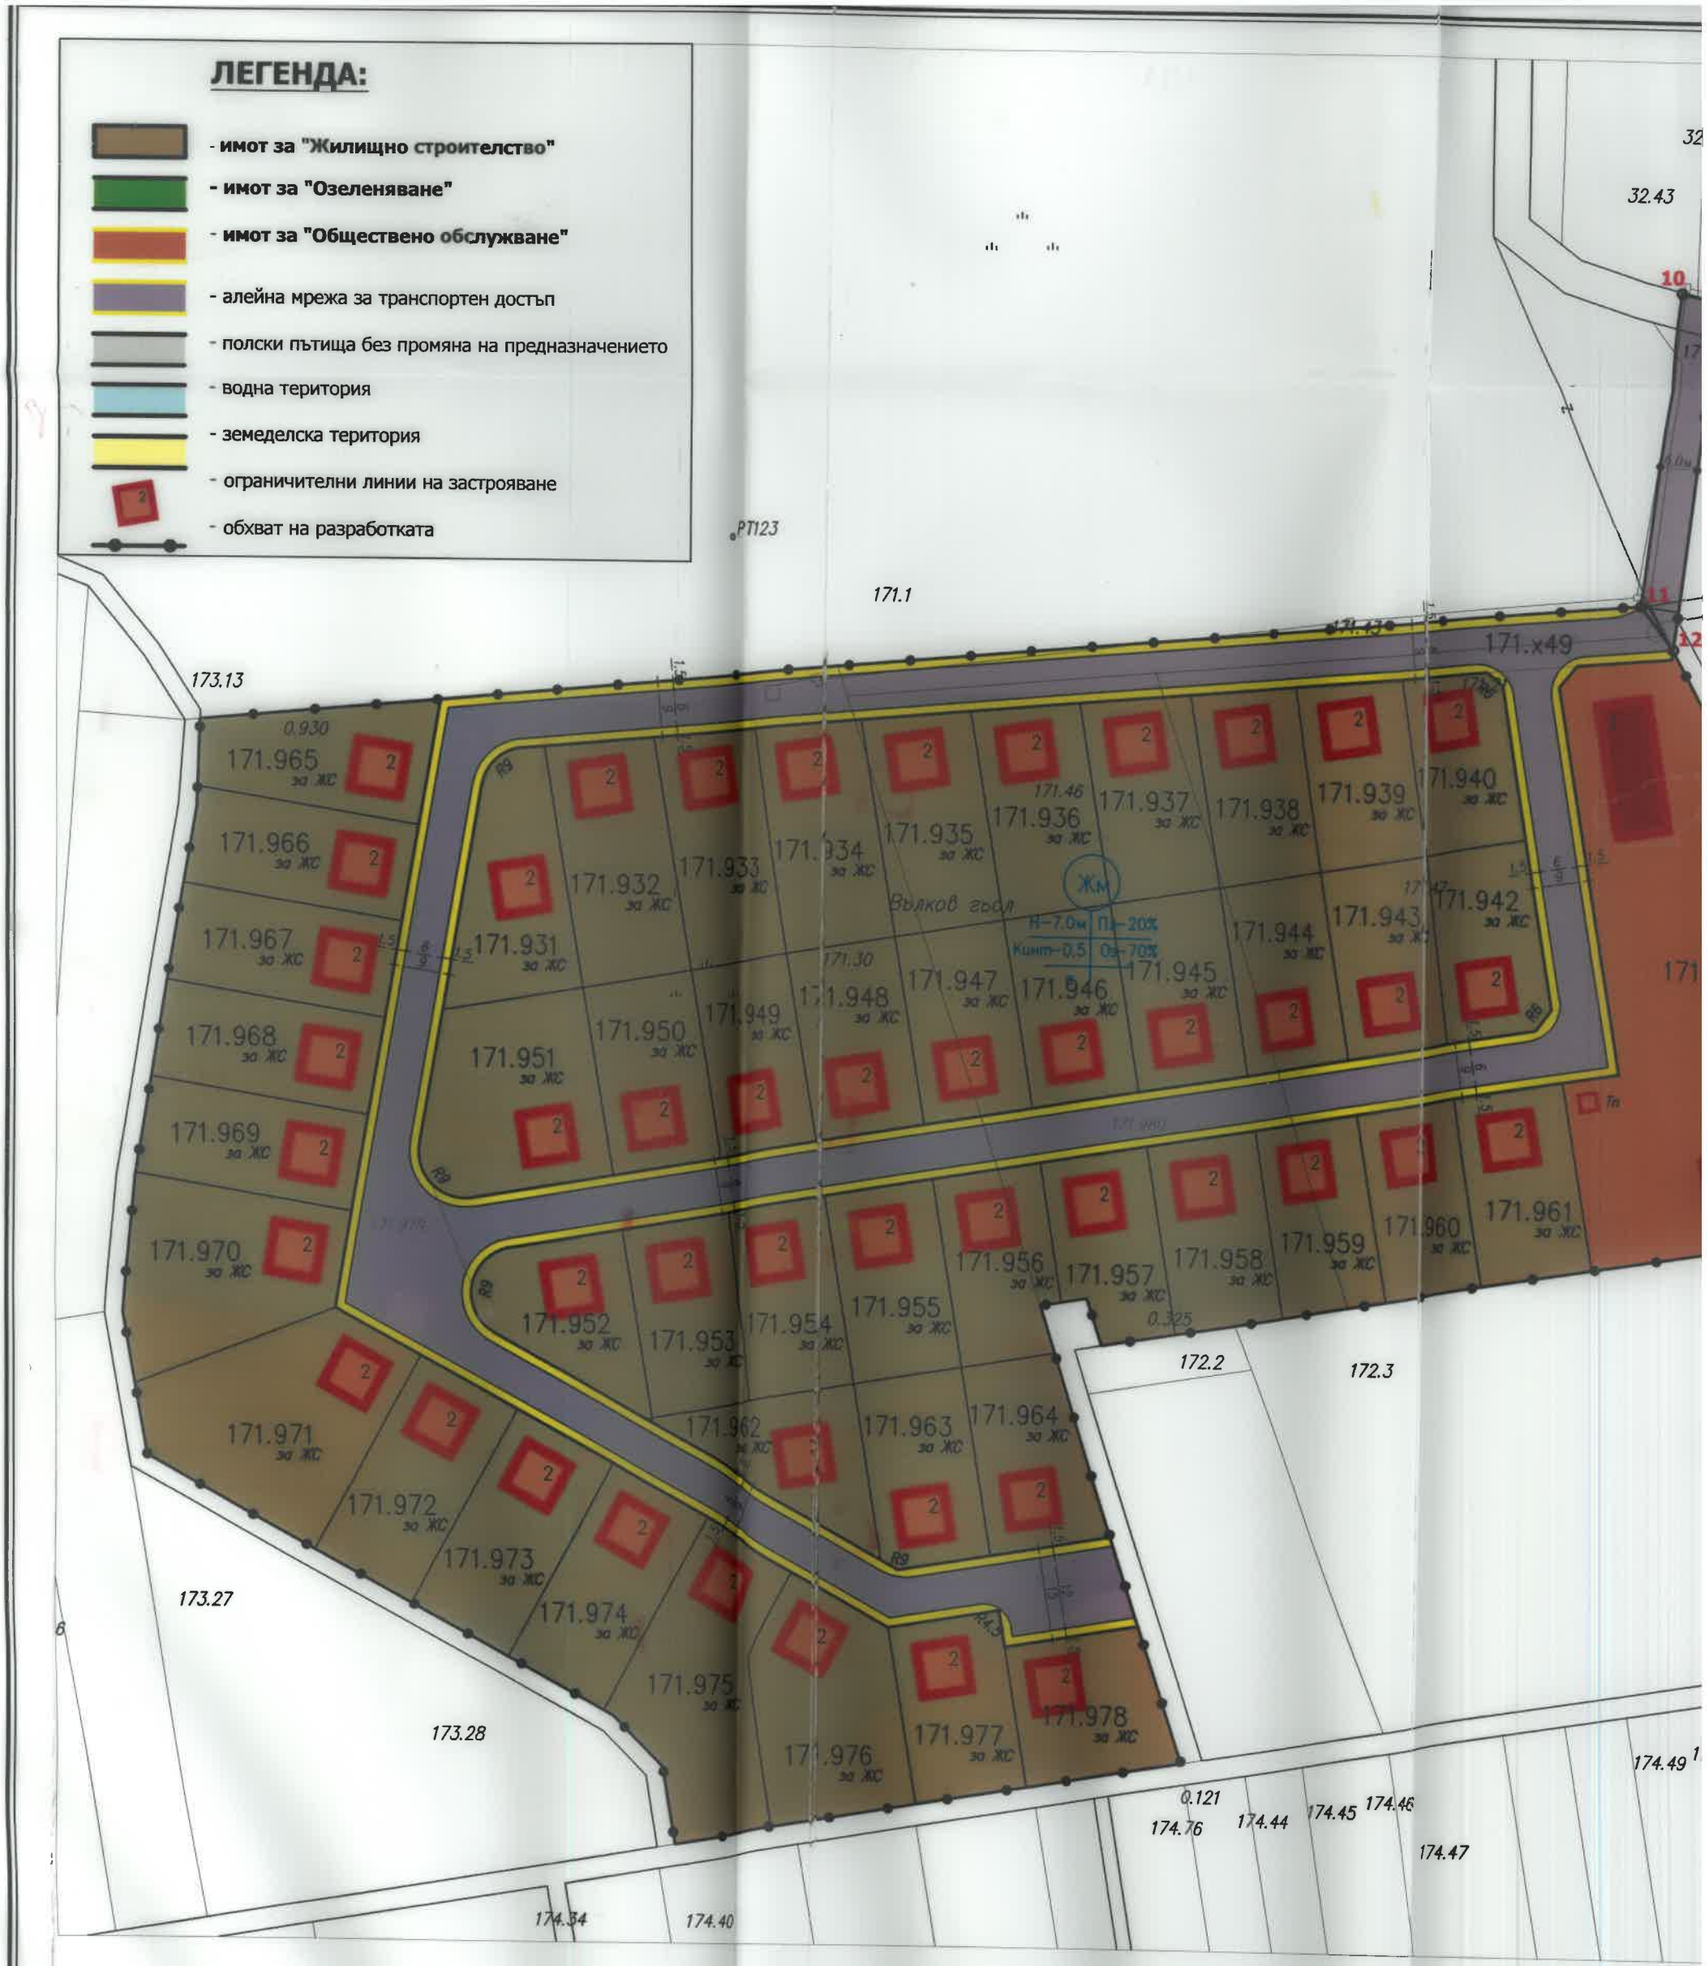

ПОДРОБЕН УСТРОЙСТВЕН ПЛАН - ИЗМЕНЕНИЕ НА ПЛАН ЗА ЗАСТРОЯВАНЕ

М 1:1000