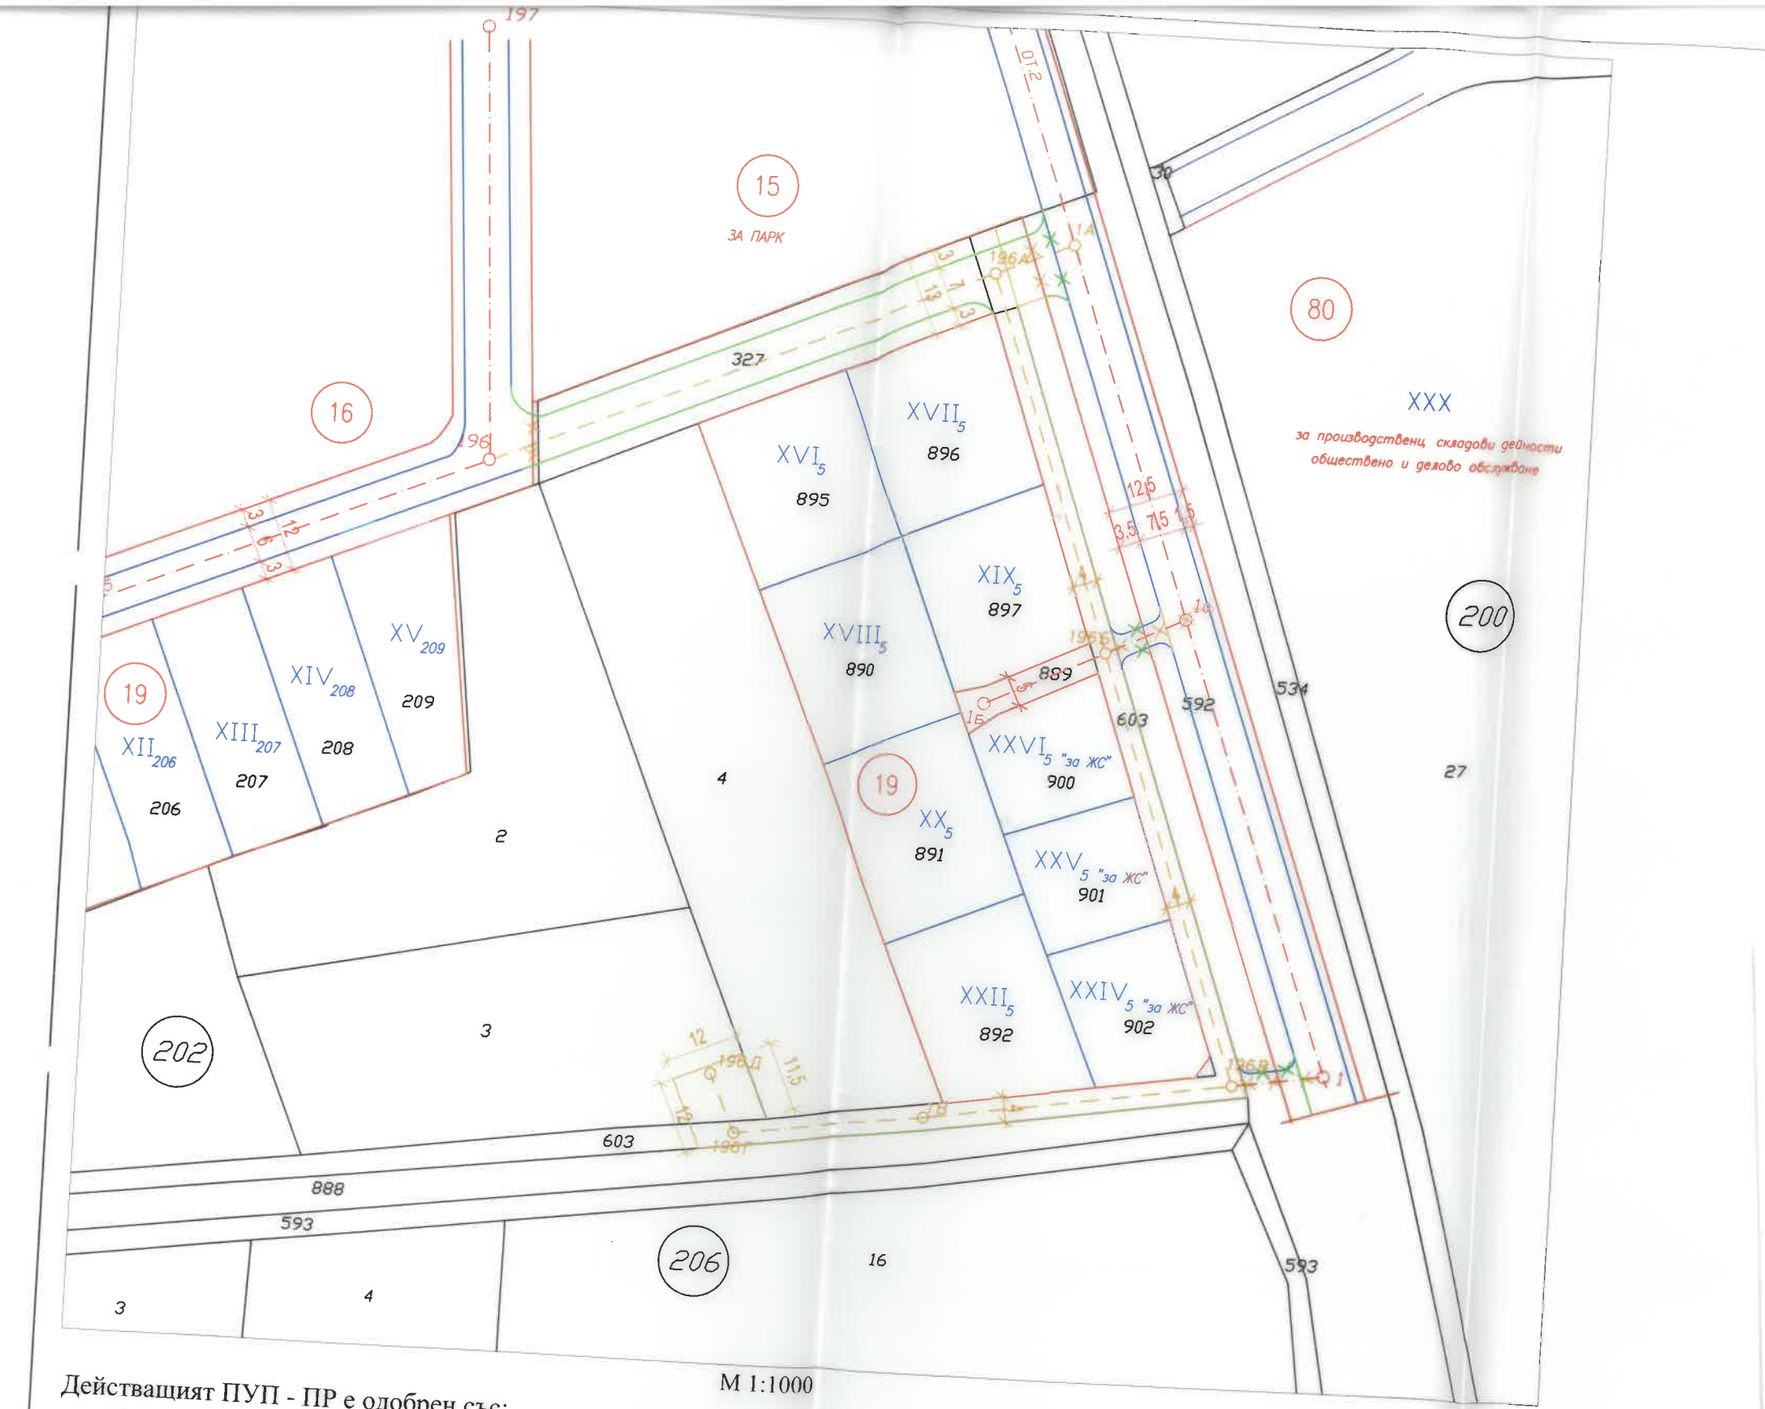

М 1:1000

Действащият ПУП - ПР е одобрен със:

Заповед № АБ-428/15.12.1983г. на ОНС - София,

Изменение Заповед № ТС-988/06.08.2007г. и Заповед № ТС-595/30.05.2022г. на Кмет на община Елин Пелин.

КККР на земеделския фонд на с.Нови Хан, одобрен със Запвед № РД 18-572/16.08.2019г. на ИЗПЪЛНИТЕЛНИЯ ДИРЕКТОР НА АГКК.

Забележка: Площ на улица от.196-от.196а, попадаща в ПИ 52012.202.327 (НТП - За местен път) - 992 кв.м. ;
Площ на улица от.196-от.196а, попадаща в ПИ 52012.200.592 (НТП -За път от републиканската пътна мрежа) - 167 кв.м. ;
Площ на улица от.196а-от.196д, попадаща в ПИ 52012.202.603 (За селскостопански, горски, ведомствен път) - 894 кв.м. ;
Площ на улица от.196а-от.196д, попадаща в ПИ 52012.202.3 - 115 кв.м.