ОБЩ УСТРОЙСТВЕН ПЛАН НА ОБЩИНА ЕЛИН ПЕЛИН

ОБЩ УСТРОЙСТВЕН ПЛАН
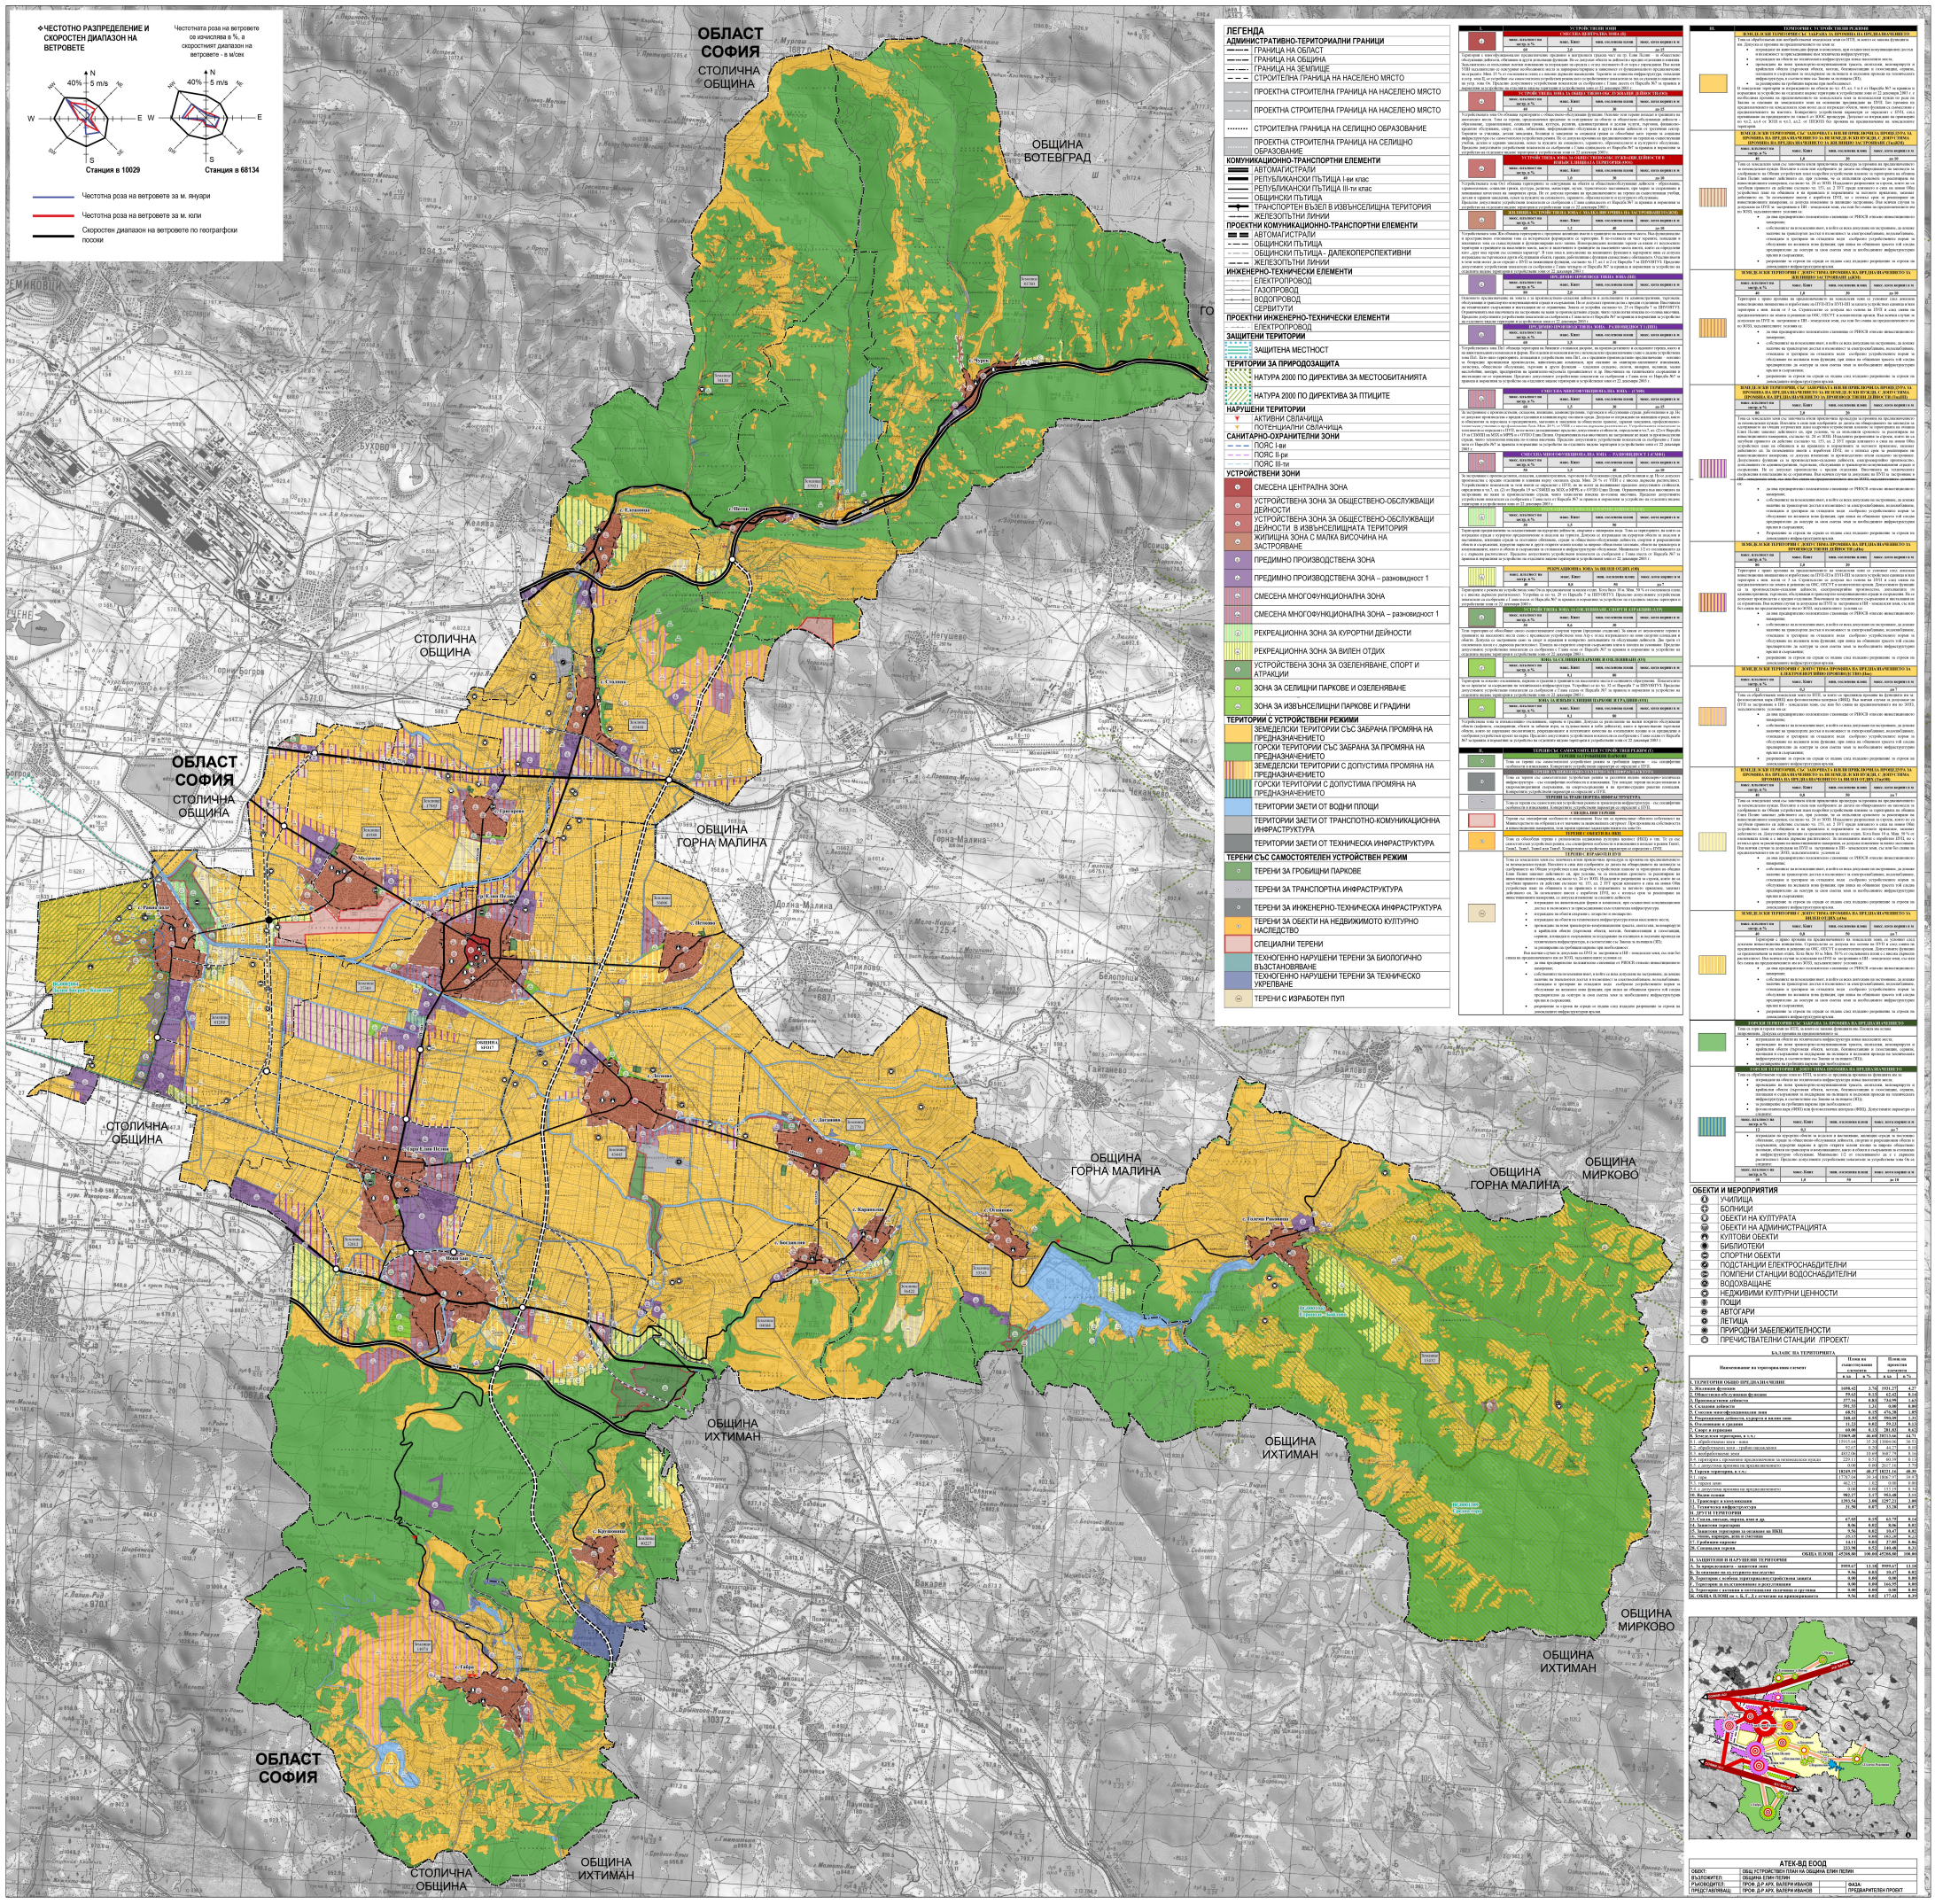
М 1:25000